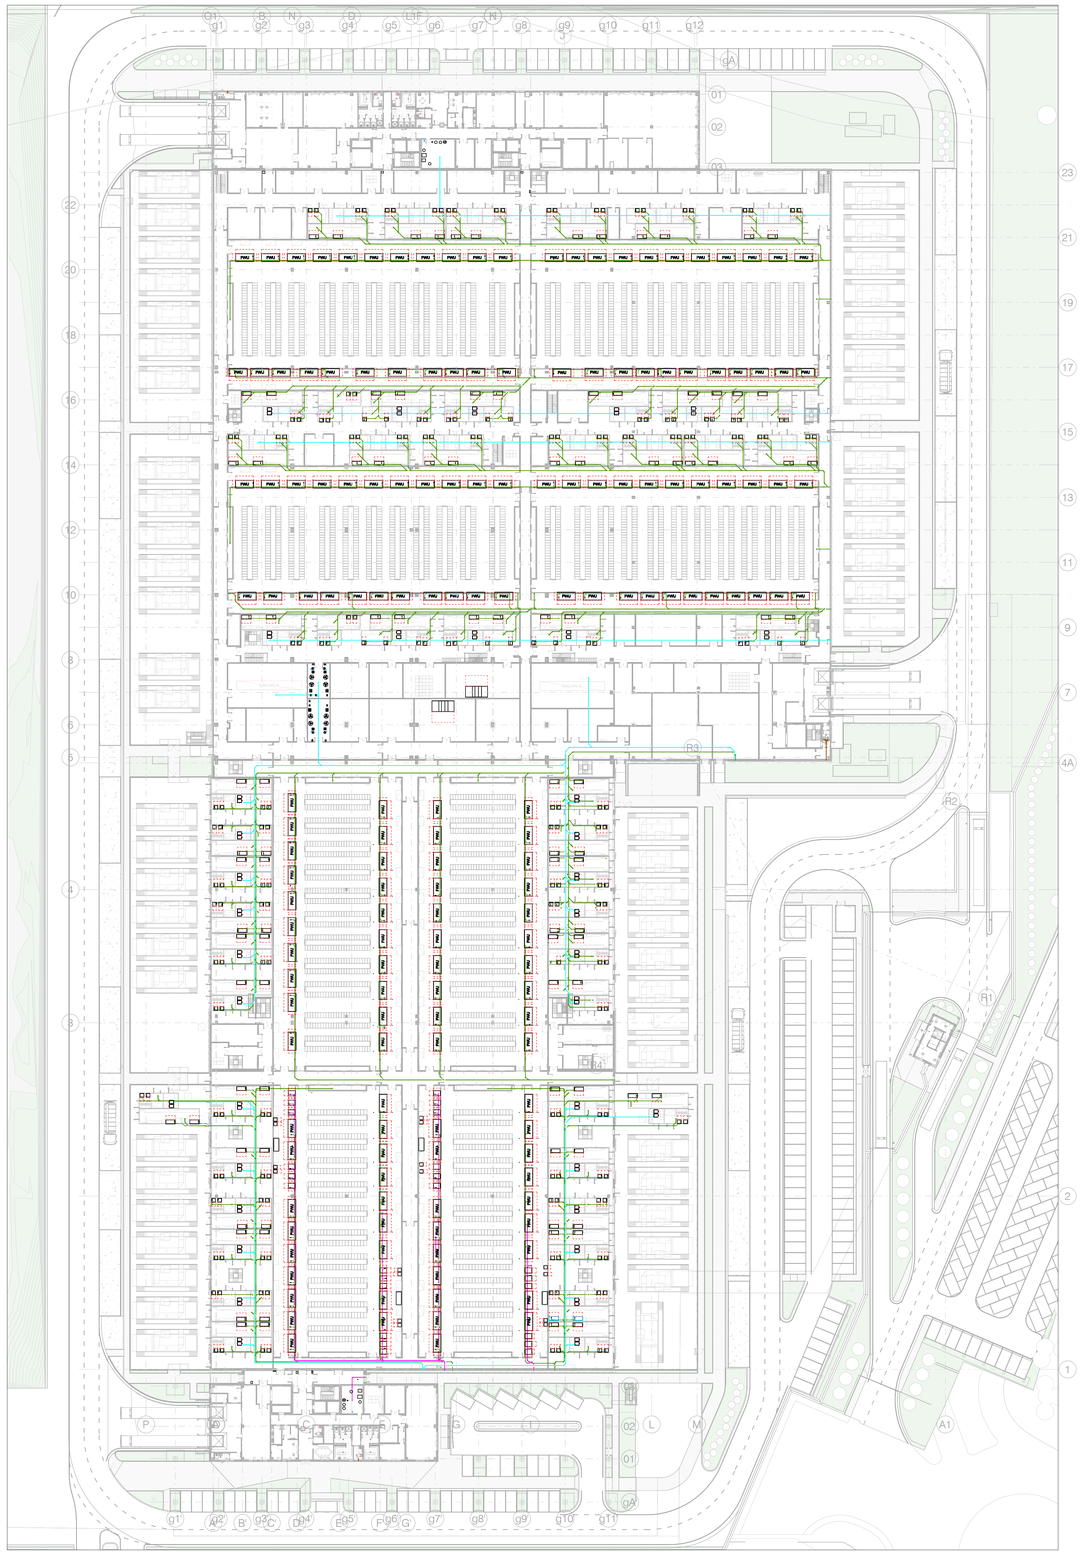

DR -Legenda Tubazioni	
ID	Scarico Acque Industriali - PEAD
BR	Scarico Acque Industriali - Battery Room - PVC-RC
CD	Scarico Condense - PEAD
SD	Scarico Acque Nere - PEAD
	Sifone a secco anti-odore
	Piletta

NOTE SCARICHI:
- *In corrispondenza di tutti i punti di scarico delle unità trattamento aria deve essere prevista adeguata tubazione di scarico dotata di sifone con battente d'acqua adeguato e tappo d'ispezione.*
- *Gli scarichi condensa delle unità interne saranno collegate alla colonna di acque nere più vicina.*

Firmato digitalmente da:
PAOLA ENRICA FIORINI
Data: 19/12/2025 17:55:52

N

REV	DATA / DATE	DESCRIZIONE / DESCRIPTION
-	-	

CIVIL, ARCH. AND MEP DESIGN:
L22DC
L22 DC è una divisione di:
Lombardini22 S.p.A.
Via Lombardini 22 — 20143 Milano, Italia
T +39 02 36 59 62 00 — F +39 02 83 20 13 97
info@l22.it — www.l22.it
Capitale sociale Euro 100 000 i.v.
C.F./P.IVA 05056600964 — R.E.A. 1827099
Sistema di gestione qualità conforme alla UNI EN ISO 9001:2008 - Certificato Nr. 50 100 8318 da TÜV Italia

STRUCTURE DESIGN:
SPS Studio Progetti Strutturali
Ing. Arturo Donadio e Antonio Condello
S.P.S. S.r.l. — www.spsstrutt.it
Via M. Gioia, 64 - 20125 Milano, Italia
segreteria@spsstrutt.it T. 02/6694867

COMMITTENTE / CLIENT:
savills investment management
SAVILLS INVESTMENT MANAGEMENT SGR S.P.A.
Milano, via San Paolo, n. 7

TECHNICAL AUTHORITY:
ECHELON DATA CENTRES
ECHELON DATA CENTRES
Dublin, 18/20 The Cubes Offices, Beacon South Quarter

PROGETTO / PROJECT:
LIN10
Via della Costa, 2, Treviglio (BG), 24047

PROGETTISTA / DESIGNER:
Ing. Roberto Ceresa - Iscritto all'Ordine degli Ingegneri di Brescia n° 2909
Indirizzo: Via Elia Lombardini 22, 20143, Milano
Mail: ufficio.tecnico@l22.it – Pec: lombardini22@legalmail.it

OGGETTO / OBJECT:
VALUTAZIONE IMPATTO AMBIENTALE
A sensi degli artt. 23-25 del D.Lgs. 152/06

TITOLO / DESCRIPTION:
Reti interne scarichi acque nere e industriali - Inquadramento

Keyplan LIN10

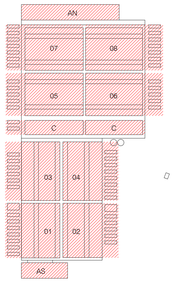

DISEGNATO DA: DRAWN BY:	CONTROLLATO DA: CHECKED BY:
SGS	EAR
DATA/ DATE: 17/12/2025	SCALA / SCALE: 1:500

NOME FILE / FILE NAME:
4210_ AM-002- Reti interne scarichi acque nere e industriali - Inquadramento

COMMESSA / JOB:	FORMATO / SHEET:
4210	A0

TAVOLA / DRAWING:
AM-002

DATA REV.:	REV.:
-	-

© Lombardini22 S.p.A. ES DT (rev.-) (L.663/41 Art.2575)